


PROFILI TRANSVERSALE CARACTERISTICE

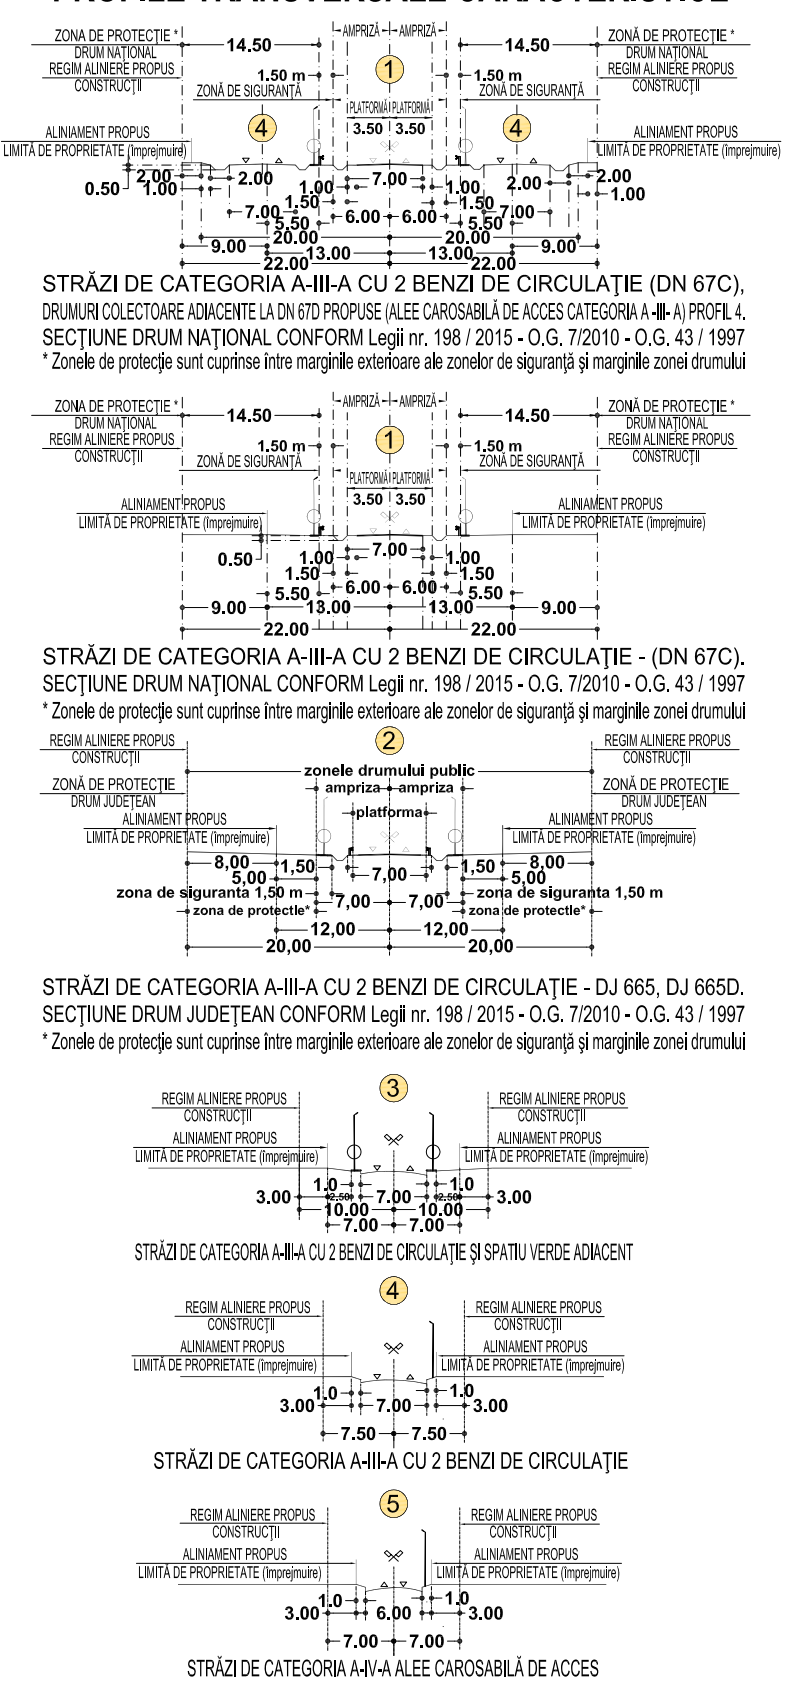

LEGENDA

- LIMITA TERITORIULUI ADMINISTRATIV AL ORAȘULUI NOVACI
- LIMITA TERITORIULUI INTRAVILAN PROPUS
- LIMITA UNITATE TERITORIALĂ DE REFERINȚĂ (U.T.R.)
- LR SIMBOL UNITATE TERITORIALĂ DE REFERINȚĂ (U.T.R.)

| | | | | | |
|--|---|---|--|---|--|
| VERIFICATOR | NUME | SEMNAȚURA | CERINTA | REFERAT / EXPERTIZA NR. / DATA | |
| S.C.RAWLEYS GOLD S.R.L. CRAIOVA Str. Alexandru Ioan Cuza nr.50 Bl.12B, Et. 5, Ap.17, tel. 0721.400448, 0722.402389 e-mail :aurica_raicea@yahoo.com / rawleysgold@yahoo.ro | | | | Beneficiar: ORAȘ NOVACI - JUD. GORJ | |
| SEF PROIECT arh. CARMEN-GABRIELA BORONTEA | PROIECTAT arh. CARMEN-GABRIELA BORONTEA | DESENAT ing. geodez AURICA RAICEA | Scara: 1:10000 Data: 2019 | Titlu proiect: ACTUALIZARE PLAN URBANISTIC GENERAL ORAȘUL NOVACI, JUDEȚUL GORJ ORAȘUL NOVACI, ZONA RÂNCA Titlul planșei: Schema unității teritoriale de referință | Proiect nr. 01 / 2015 Faza: P.U.G. Planșa nr. 11 |