


### LEGENDA




- LIMITE TERITORIALE**  
 LIMITA TERITORIIULUI ADMINISTRATIV AL ORAȘULUI NOVACI  
 LIMITA TERITORIIULUI INTRAVILAN EXISTENT CONFORM P.U.G. APROBAT  
 LIMITA TERITORIIULUI INTRAVILAN PROPOS  
 LIMITA ZONA CENTRALĂ
- TIPURI DE PROPRIETATE ASUPRA TERENURILOR DIN INTRAVILAN**
- a) PROPRIETATE PUBLICĂ**  
 TERENURI PROPRIETATE PUBLICĂ DE INTERES NAȚIONAL  
 TERENURI PROPRIETATE PUBLICĂ DE INTERES JUDEȚEAN  
 TERENURI PROPRIETATE PUBLICĂ DE INTERES LOCAL
- b) PROPRIETATE PRIVATĂ**  
 TERENURI PROPRIETATE PRIVATĂ DE INTERES JUDEȚEAN  
 TERENURI PROPRIETATE PRIVATĂ DE INTERES LOCAL  
 TERENURI PROPRIETATE PRIVATĂ A PERSOANELOR FIZICE SAU JURIDICE
- CIRCULAȚIA TERENURILOR**  
 TERENURI CE SE INTENȚIONEAZĂ A FI TRECUTE ÎN DOMENIUL PUBLIC  
 TERENURI DESTINATE SCHIMBULUI

### OBIECTIVE DE UTILITATE PUBLICĂ

DOMENII	CATEGORIA DE INTERES		
	NATIONAL	JUDEȚ	LOCAL
<b>INSTITUȚII ȘI SERVICII PUBLICE</b>			X
• LUCRĂRI DE REPARAȚII ȘI ÎNTREȚINERE			X
<b>CAI DE COMUNICAȚIE</b>			X
• MODERNIZARE STRĂZI ȘI INTERSECȚII. REALIZARE DE TROTUJARE ȘI PARCĂRI			X
• MODERNIZARE DRUMURI CAROSABILE PENTRU DEZVOLTAREA INFRASTRUCTURII AGRICOLE			X
• AMENAJARE PISTE PENTRU BICICLIȘTI			X
<b>INFRASTRUCTURA MAJORĂ</b>			X
• MODERNIZARE ȘI ÎNTREȚINERE - DRUMURILE JUDEȚENE (DJ 665, 665D)	X		X
• MODERNIZARE DRUMURI CAROSABILE PENTRU DEZVOLTAREA INFRASTRUCTURII AGRICOLE			X
<b>SALVAREA, PROTEJAREA ȘI PUNEREA ÎN VALOARE A MONUMENTELOR, ANSAMBLURILOR ȘI SITURILOR ARHEOLOGICE</b>			X
• LUCRĂRI DE CONSOLIDARE ȘI RESTAURARE A MONUMENTELOR EXISTENTE		X	
<b>SISTEME DE PROTECȚIA MEDIULUI</b>			X
• LUCRĂRI DE PROTECȚIE A ZONELOR INUNDABILE ÎN VICINITATEA VERSANȚILOR			X
• LUCRĂRI DE REGULARIZARE, DECOLMATARE ȘI CONSOLIDARE A MALURILOR LA PĂRĂUL CALNIC ETC.		X	
• LUCRĂRI DE PROTECȚIE ȘI RECONSTRUCȚIE ECOLOGICĂ A ZONELOR CU VALOARE PEISAGERĂ			X
• LUCRĂRI DE DESECARE A TERENURILOR AGRICOLE	X		
<b>ECHIPARE TEHNICO-EDILITARĂ</b>			X
• LUCRĂRI DE ÎNTREȚINERE, REABILITARE ȘI EXTINDERE A REȚELI DE ALIMENTARE CU APA			X
• EXTINDEREA REȚELI DE CANALIZARE ȘI REALIZARE STĂȚII DE EPURARE APE UZATE			X
• REALIZAREA REȚELI DE DISTRIBUȚIE GAZE NATURALE PENTRU TOATE LOCALITĂȚILE ORAȘULUI			X

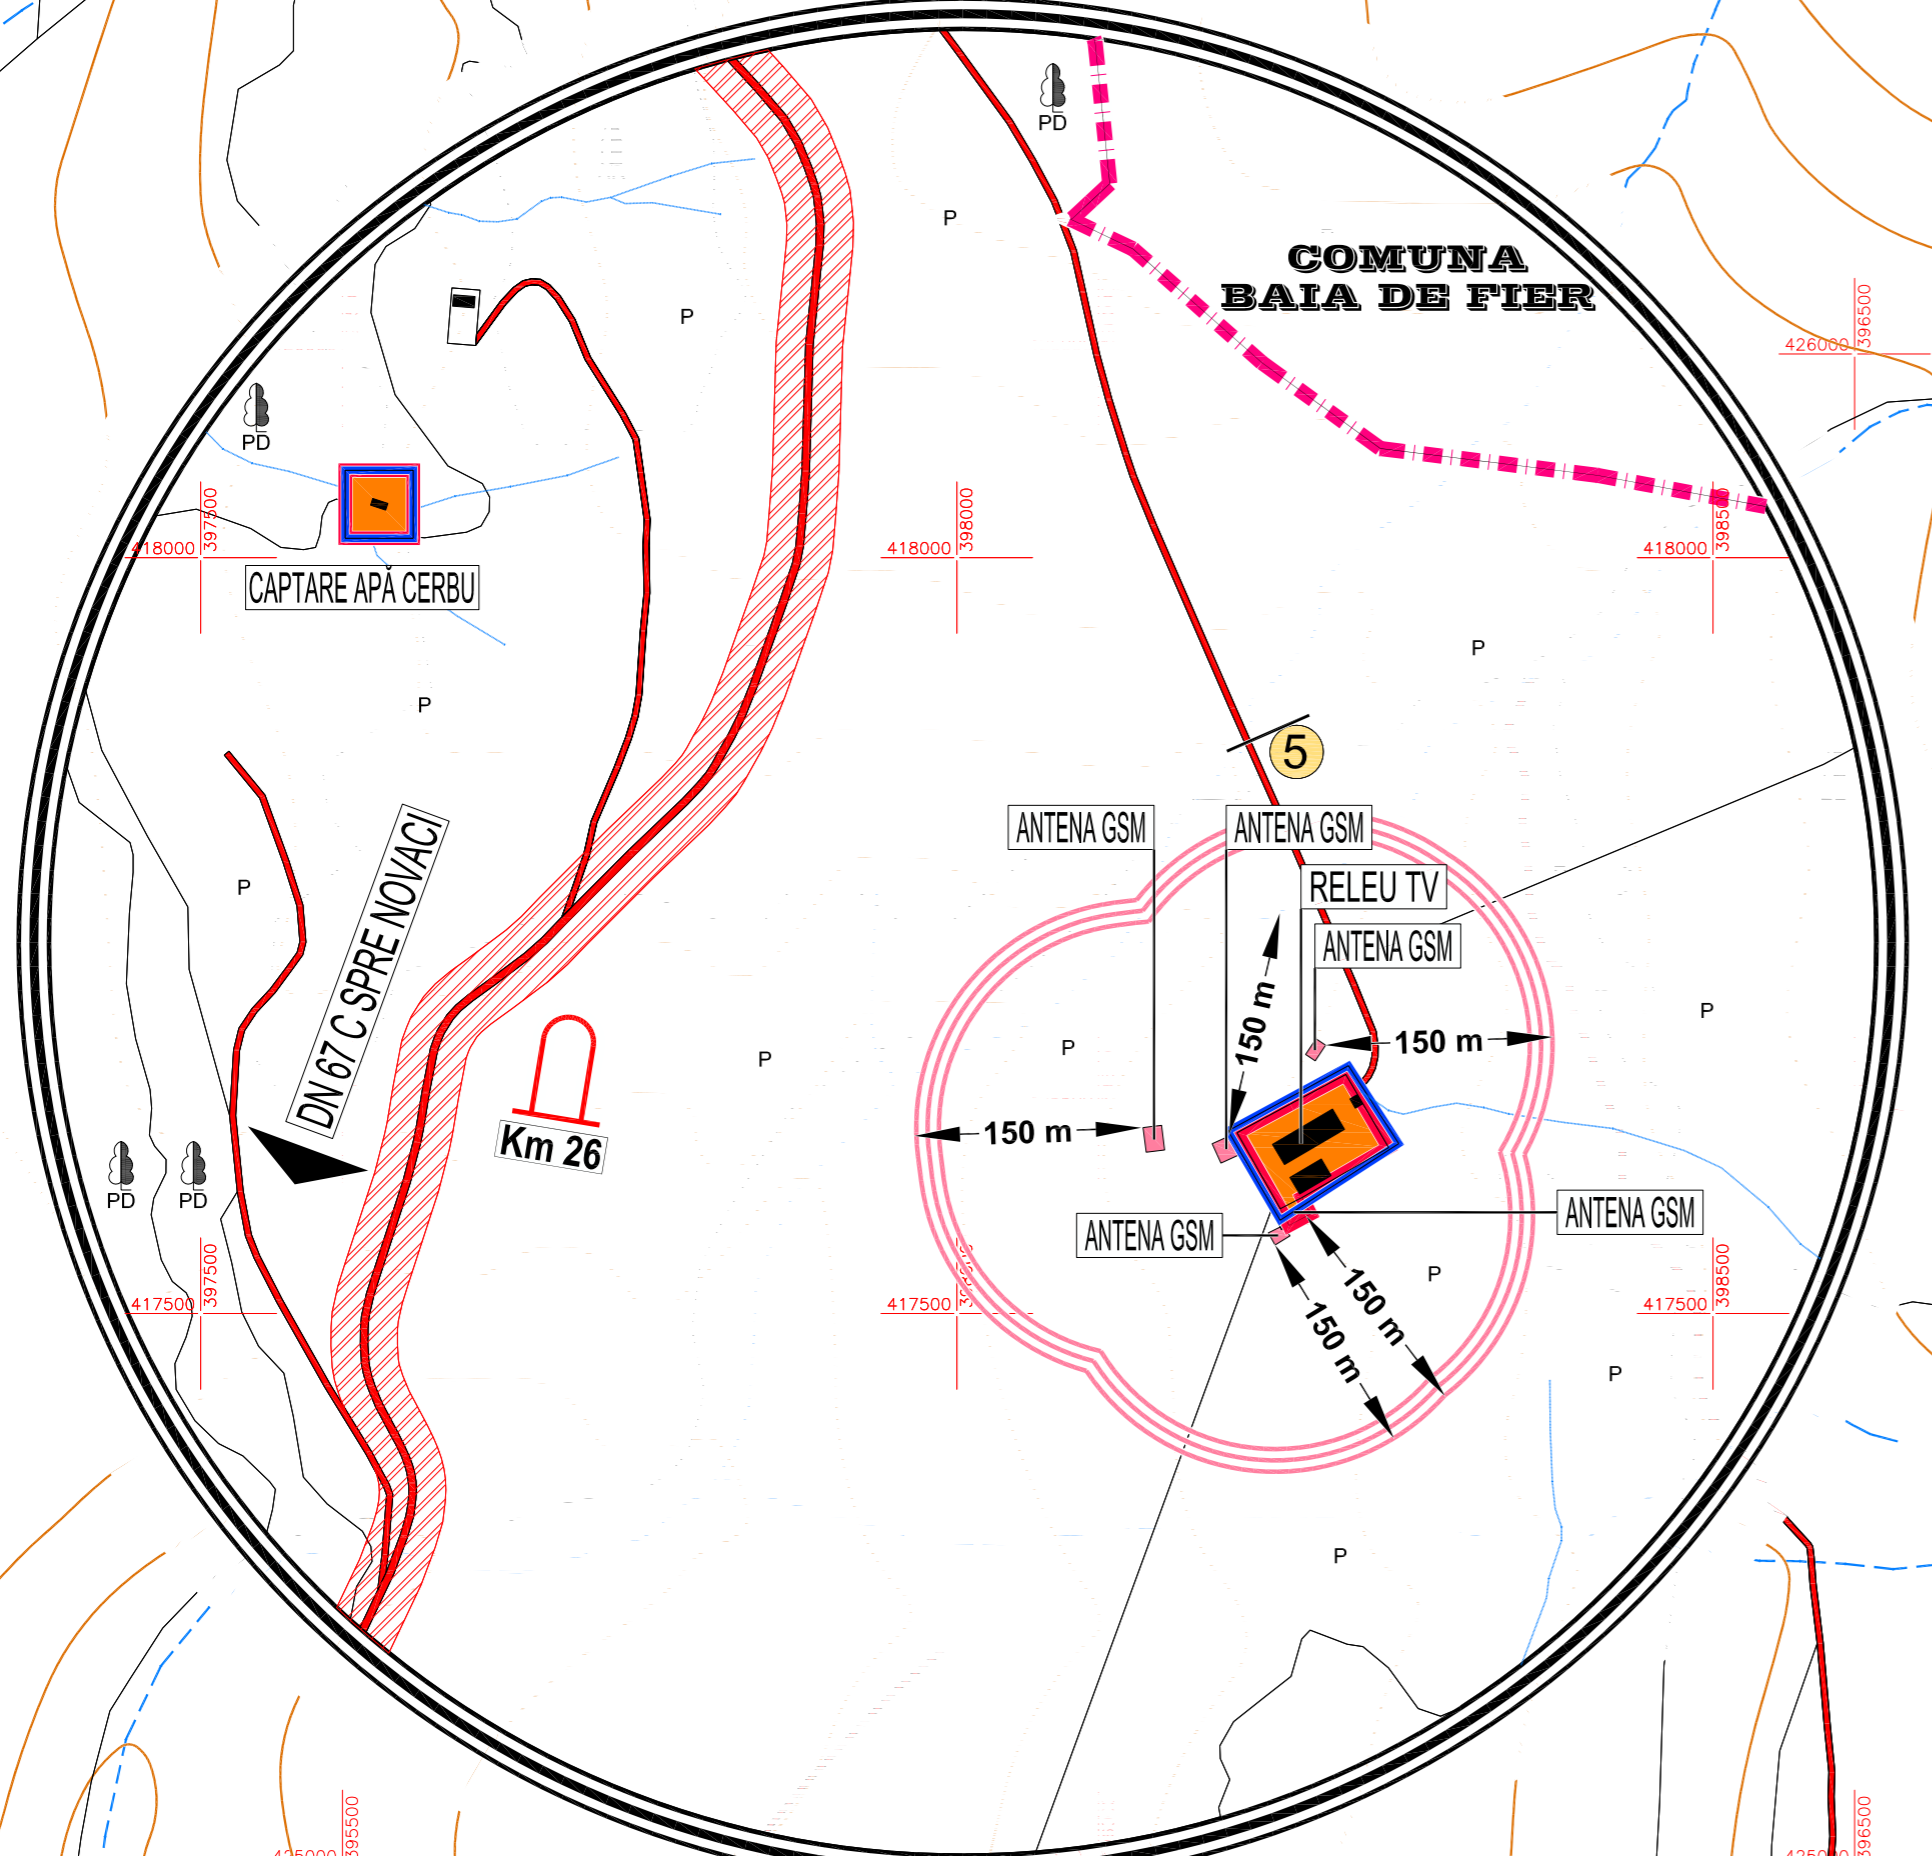

ARIE NATURALĂ PROTEJATĂ NATURA 2000  
PARÂNG (COD ROSCI 0188)

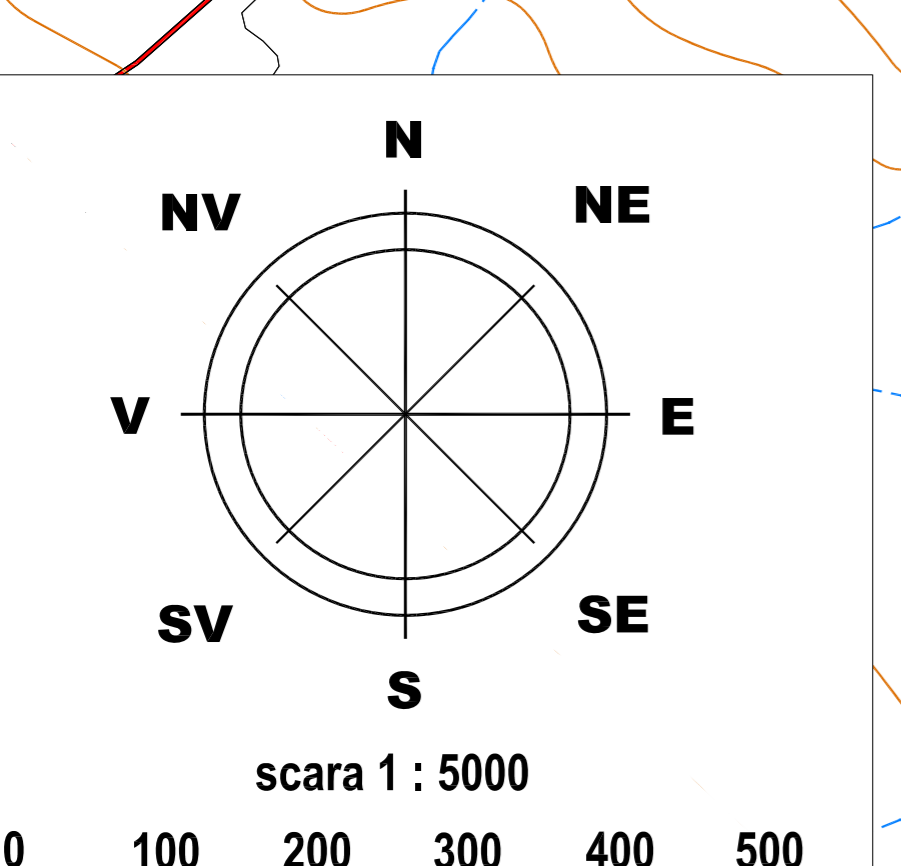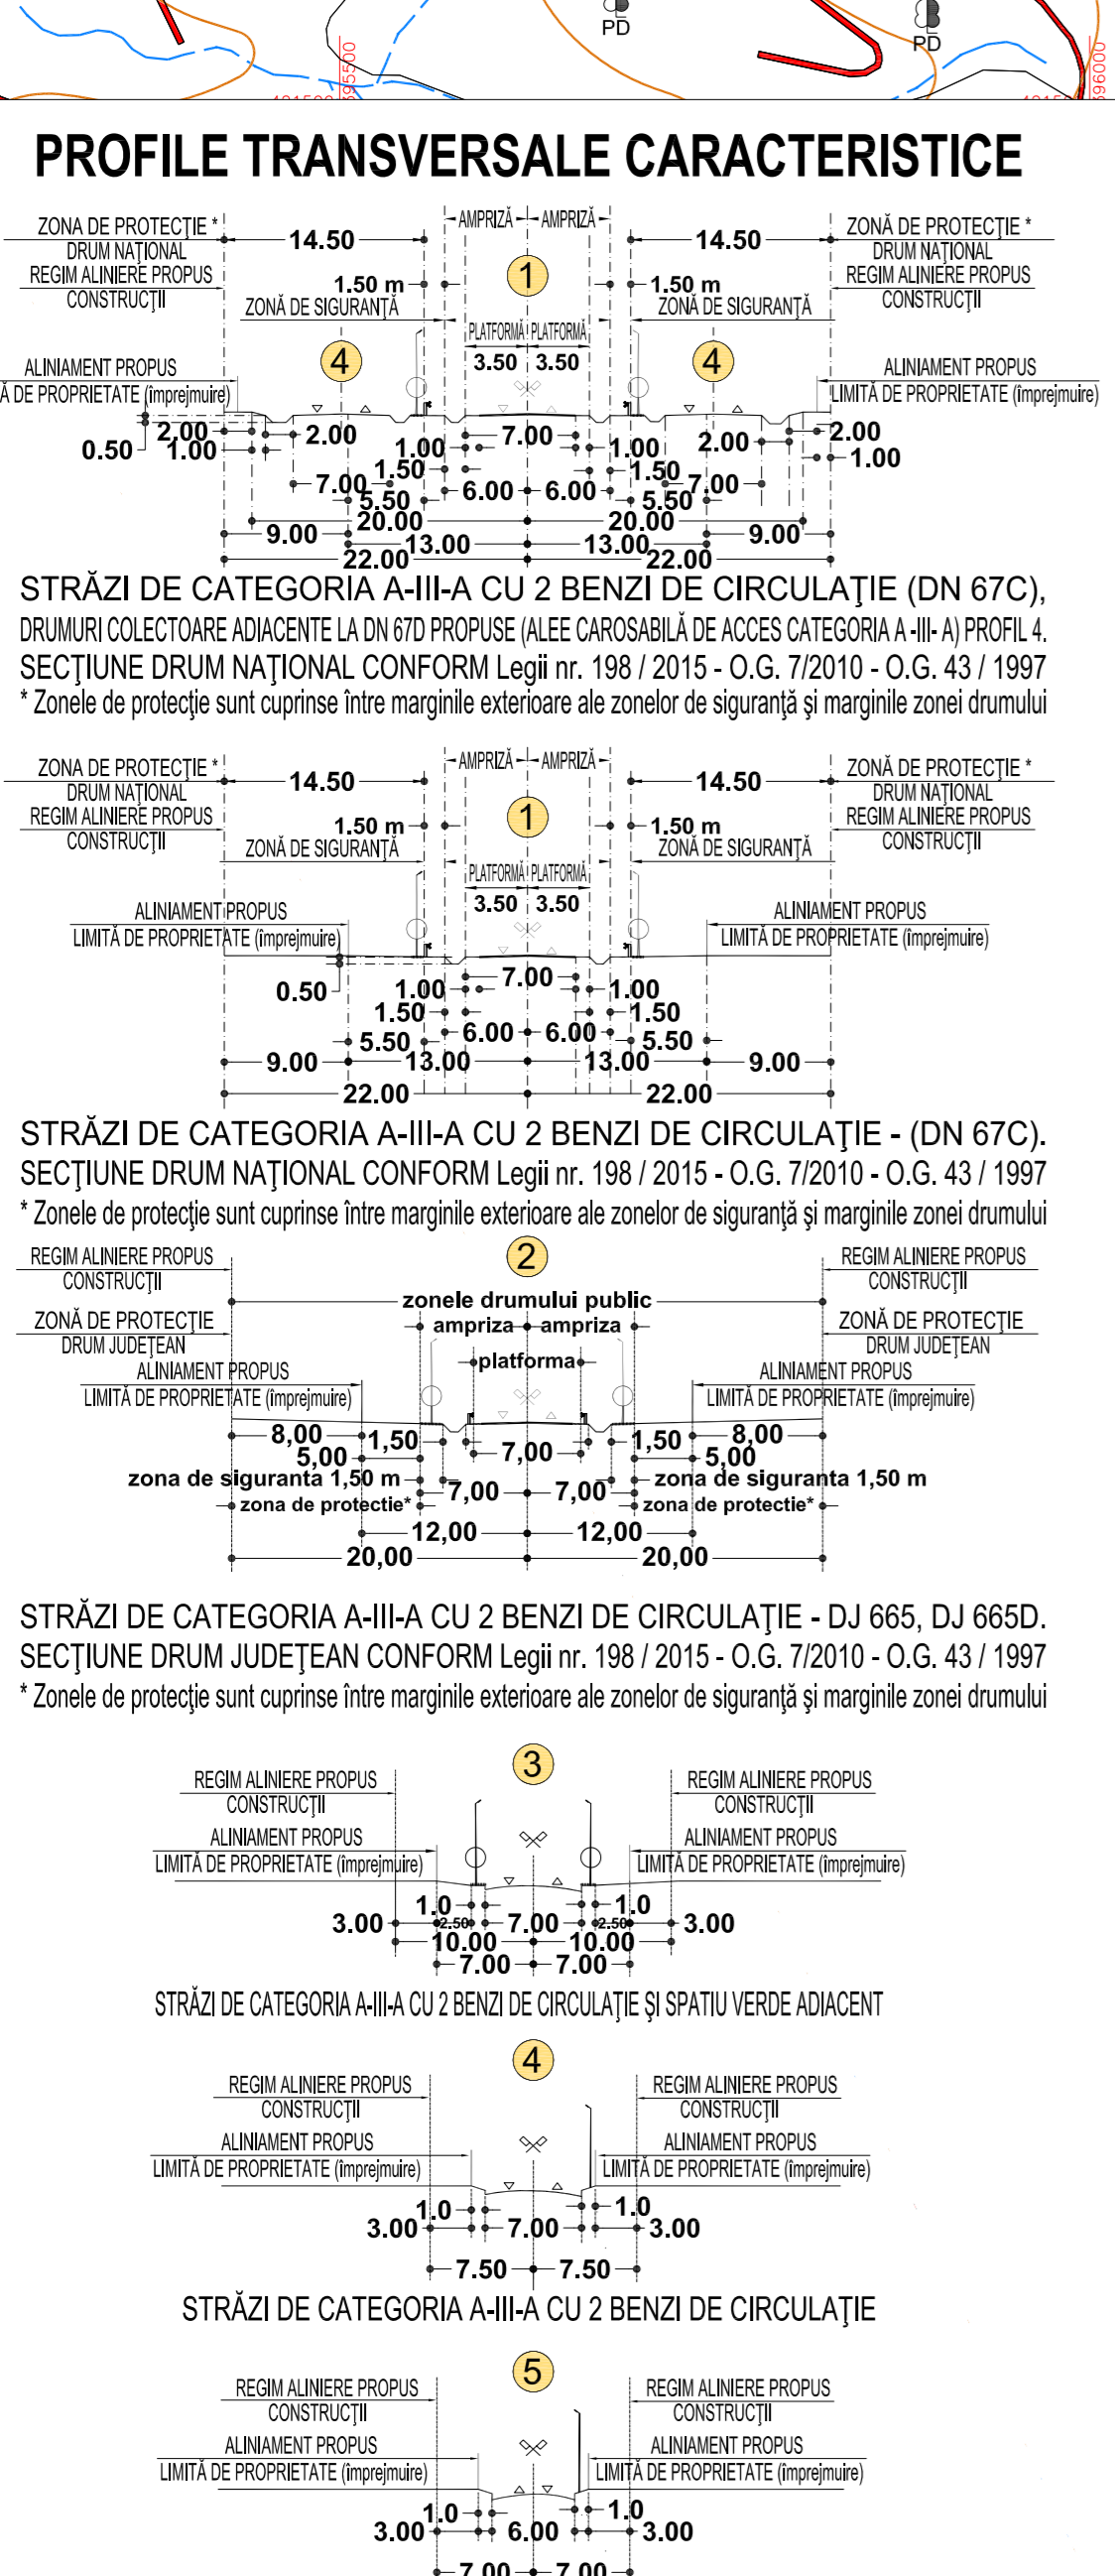 

VERIFICATOR	NUME	SEMINTURA	CERINTA	REFERAT / EXPERTIZA	NR. / DATA
	S.C. RAWLEYS GOLD S.R.L.			Beneficiar:	Proiect nr.
	CRAIOVA			ORAȘ NOVACI - JUDEȚ GORJ	01 / 2015
	Str. Al. I. Cuza Iași nr. 50 B.I. 200, Et. 3, Ap. 17, tel. 0721.40344, 0722.40209			Titlu proiect: ACTUALIZARE PLAN URBANISTIC GENERAL	
	email: gaurica_cabreata@pug.com.ro / rawleypug@pug.com.ro			ORAȘUL NOVACI - JUDEȚUL GORJ	Faza:
SEF PROIECT	DR. CAMER GABRIELA BORONITA			ORAȘUL NOVACI - ZONA RÂNCA	P.U.G.
DESENAT	ING. GEORGE ALIȘA RĂUCEA			Titlu planșă:	
				Planșă nr.	
				82	